


专业	签名	专业	签名
建筑		电气	
结构		暖通	
给排水		动力	

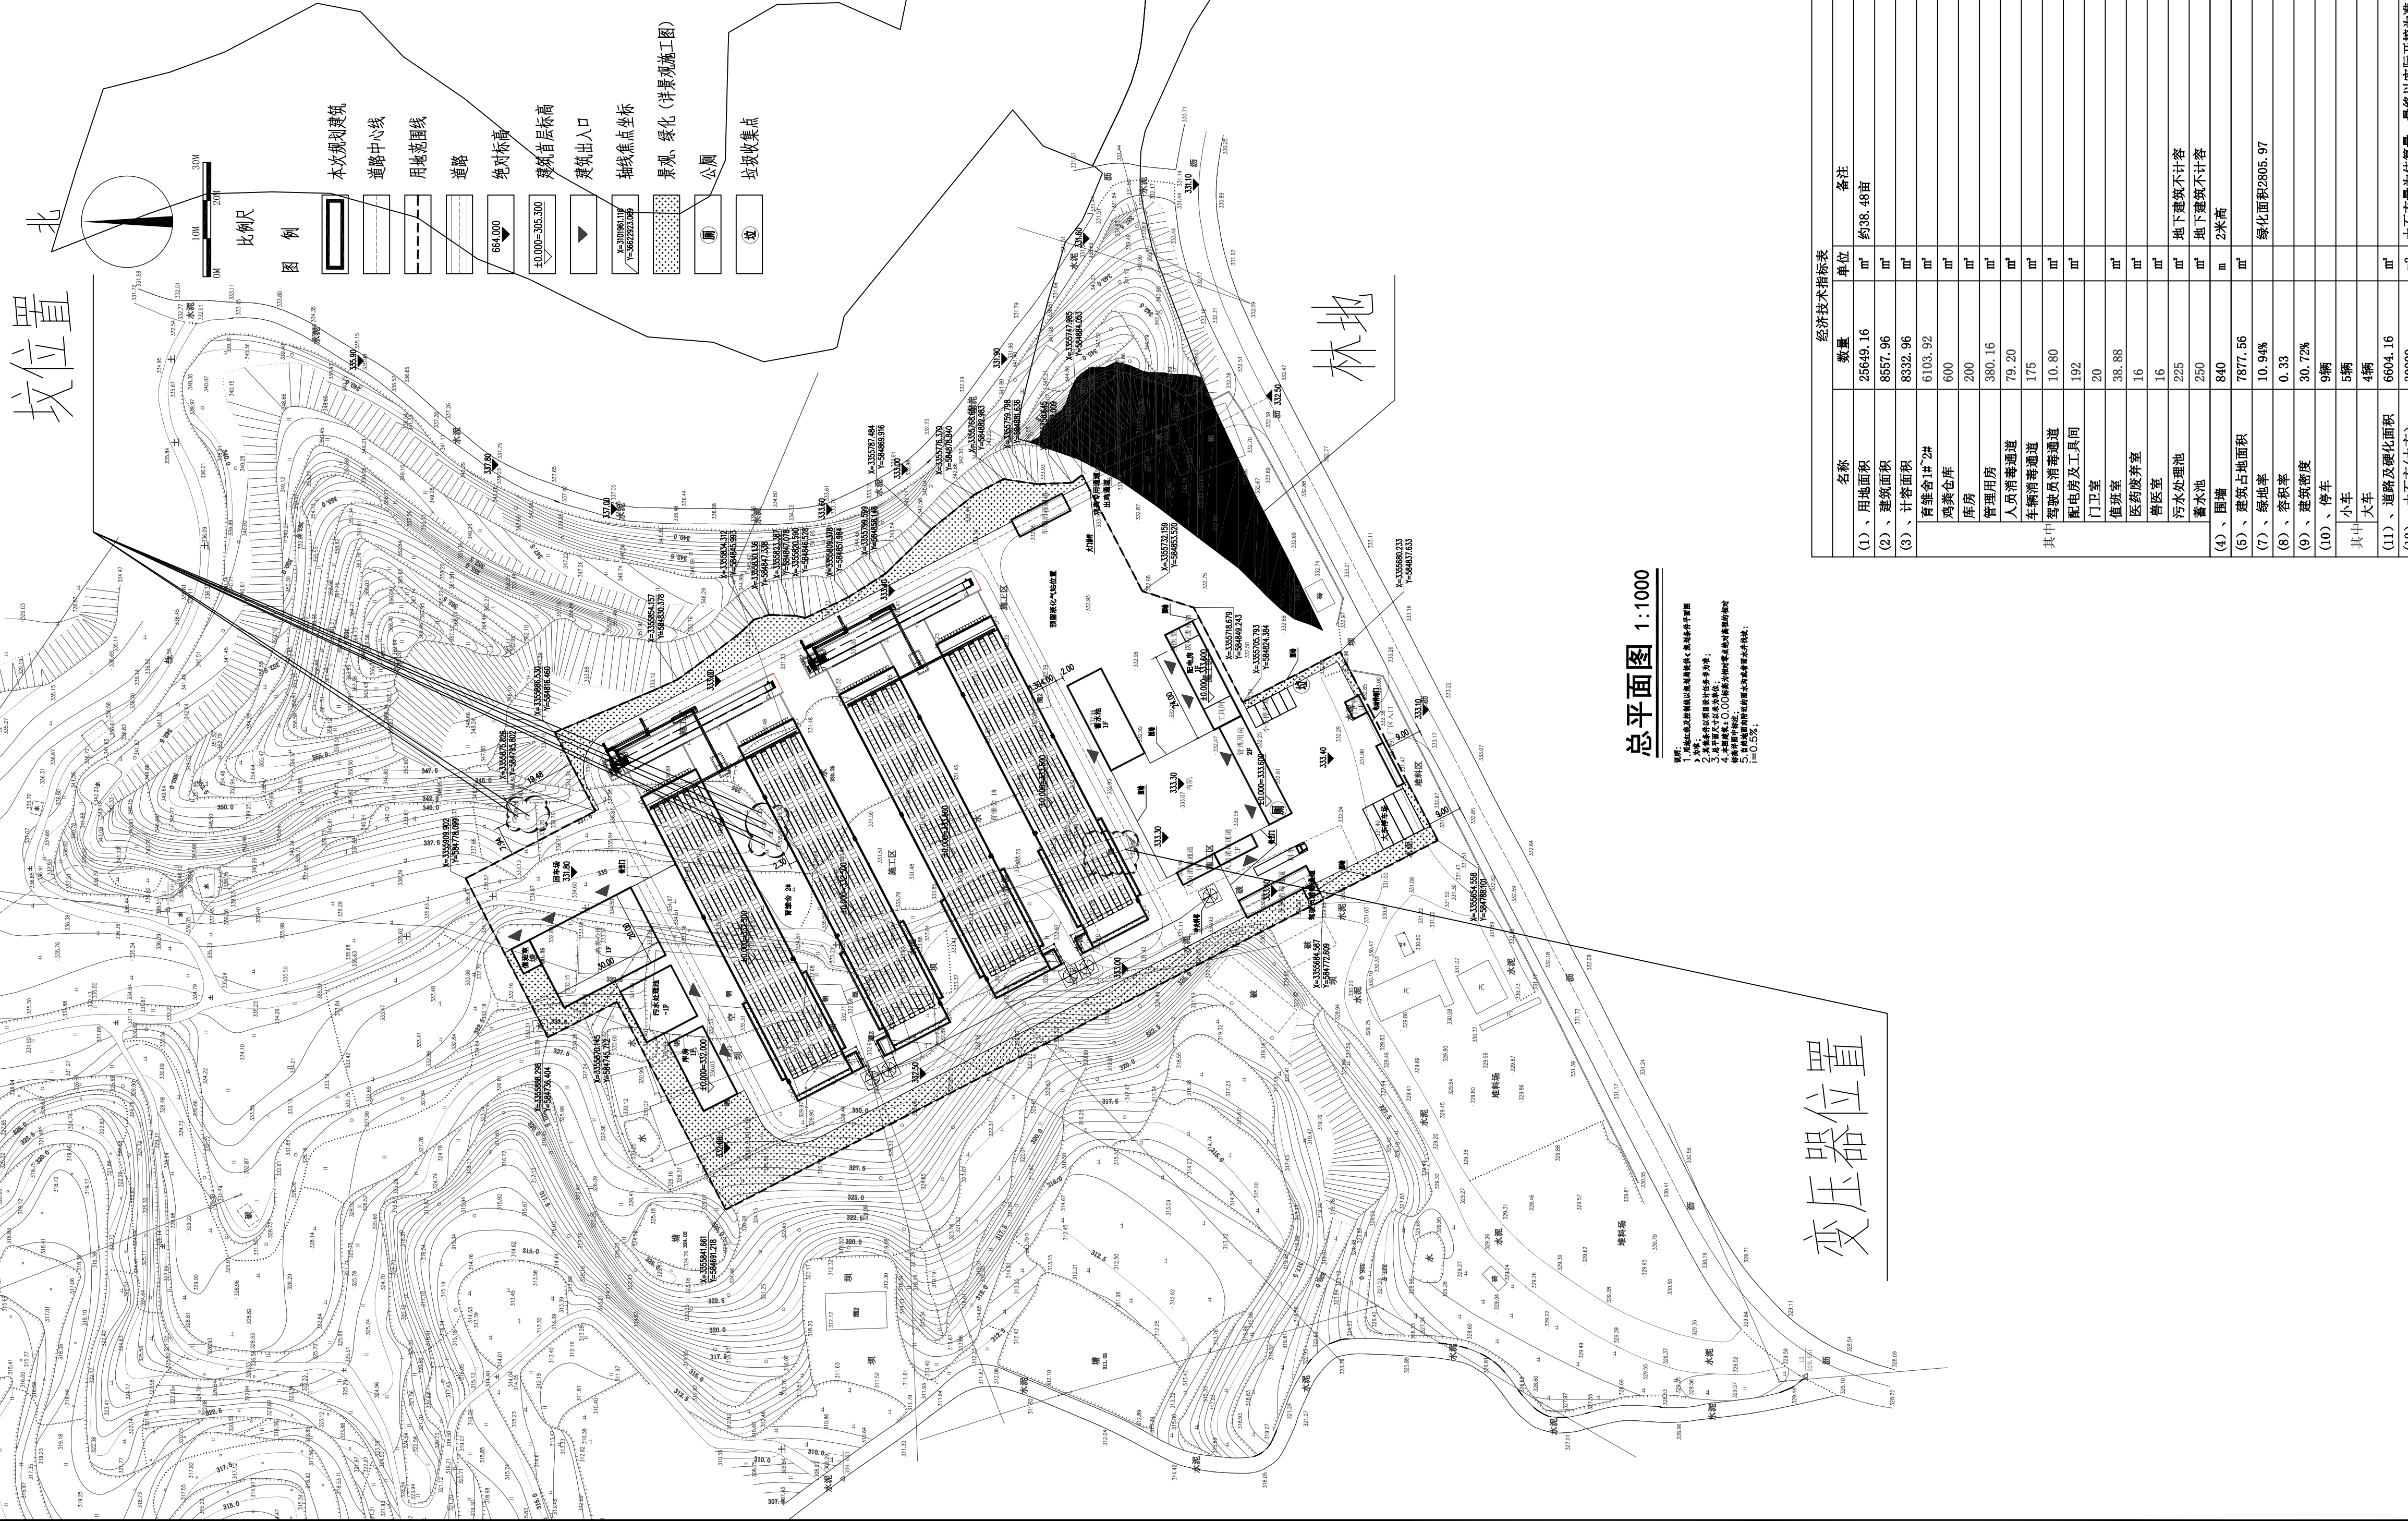

总平面图 1:1000

说明:

1. 规划红线及建筑红线以规划部门审批合格文件为准;
2. 本图仅供参考,不作为法律依据;
3. 本图仅供参考,不作为法律依据;
4. 本图仅供参考,不作为法律依据;
5. 本图仅供参考,不作为法律依据;

i=0.5%

名称	数量	单位	备注
(1)、用地面积	25649.16	m ²	约38.48亩
(2)、建筑面积	8557.96	m ²	
(3)、计容面积	8332.96	m ²	
青维舍1#、2#	6103.92	m ²	
鸡粪仓库	600	m ²	
库房	200	m ²	
管理用房	380.16	m ²	
人员消毒通道	79.20	m ²	
车辆消毒通道	175	m ²	
驾驶员消毒通道	10.80	m ²	
配电房及工具间	192	m ²	
门卫室	20	m ²	
值班室	38.88	m ²	
医药废弃物室	16	m ²	
兽医室	16	m ²	
污水处理池	225	m ²	地下建筑不计容
蓄水池	250	m ²	地下建筑不计容
(4)、围墙	840	m	2米高
(5)、围墙	7877.56	m	
(7)、绿化率	10.94%		绿化率2805.97
(8)、容积率	0.33		
(9)、建筑密度	30.72%		
(10)、停车	9辆		
其中	5辆		小车
	4辆		大车
(11)、道路及硬化面积	6604.16	m ²	
(12)、土石方(土方)	30000	m ³	土石方量为估算量,最终以实际开挖为准

中盛弘宇建设科技有限公司
Zhongsheng Hongyu Construction Technology Co., Ltd.

工程资质证书编号
建筑甲级:A113007169
园林甲级:A113007169
规划乙级:城规142010
市政乙级:A213007166
人防乙级:A213007166

备注 NOTE

*本图经施工图审查机构及消防审批部门审查合格方可用于施工,版权归中盛弘宇建设科技有限公司所有,未经书面许可,不得擅自使用、更改和复制等其他用途。
This drawing can only be used for construction after being examined to be qualified and approved by Drawing Appraisal Unit & Fire Control Committee. The copyright belongs to zhongsheng hongyu construction technology co., LTD. Without written permission, it's prohibited to use, change or copy the drawing for other purposes.

合作设计单位 CO-OPERATED WITH

说明	EXPLAIN
审定	宋志荣
审核	徐敬
项目负责人	宋志荣
专业负责人	宋志荣
校对	杨彦
设计	周兴

建设单位	CONSTRUCTION
重庆华牧现代农业有限公司	

工程名称	PROJECT
华牧潼南200万羽全产业链生态循环智能化蛋鸡项目	
项目名称	SUB PROJECT
青年鸡场	

图纸名称	DRAWING TITLE
总平面图	

工程编号	JOB NO.
阶段	方案
比例	1:1000
日期	2021.11
专业	建筑
图号	建总
版本号	A

签字齐全 盖章有效